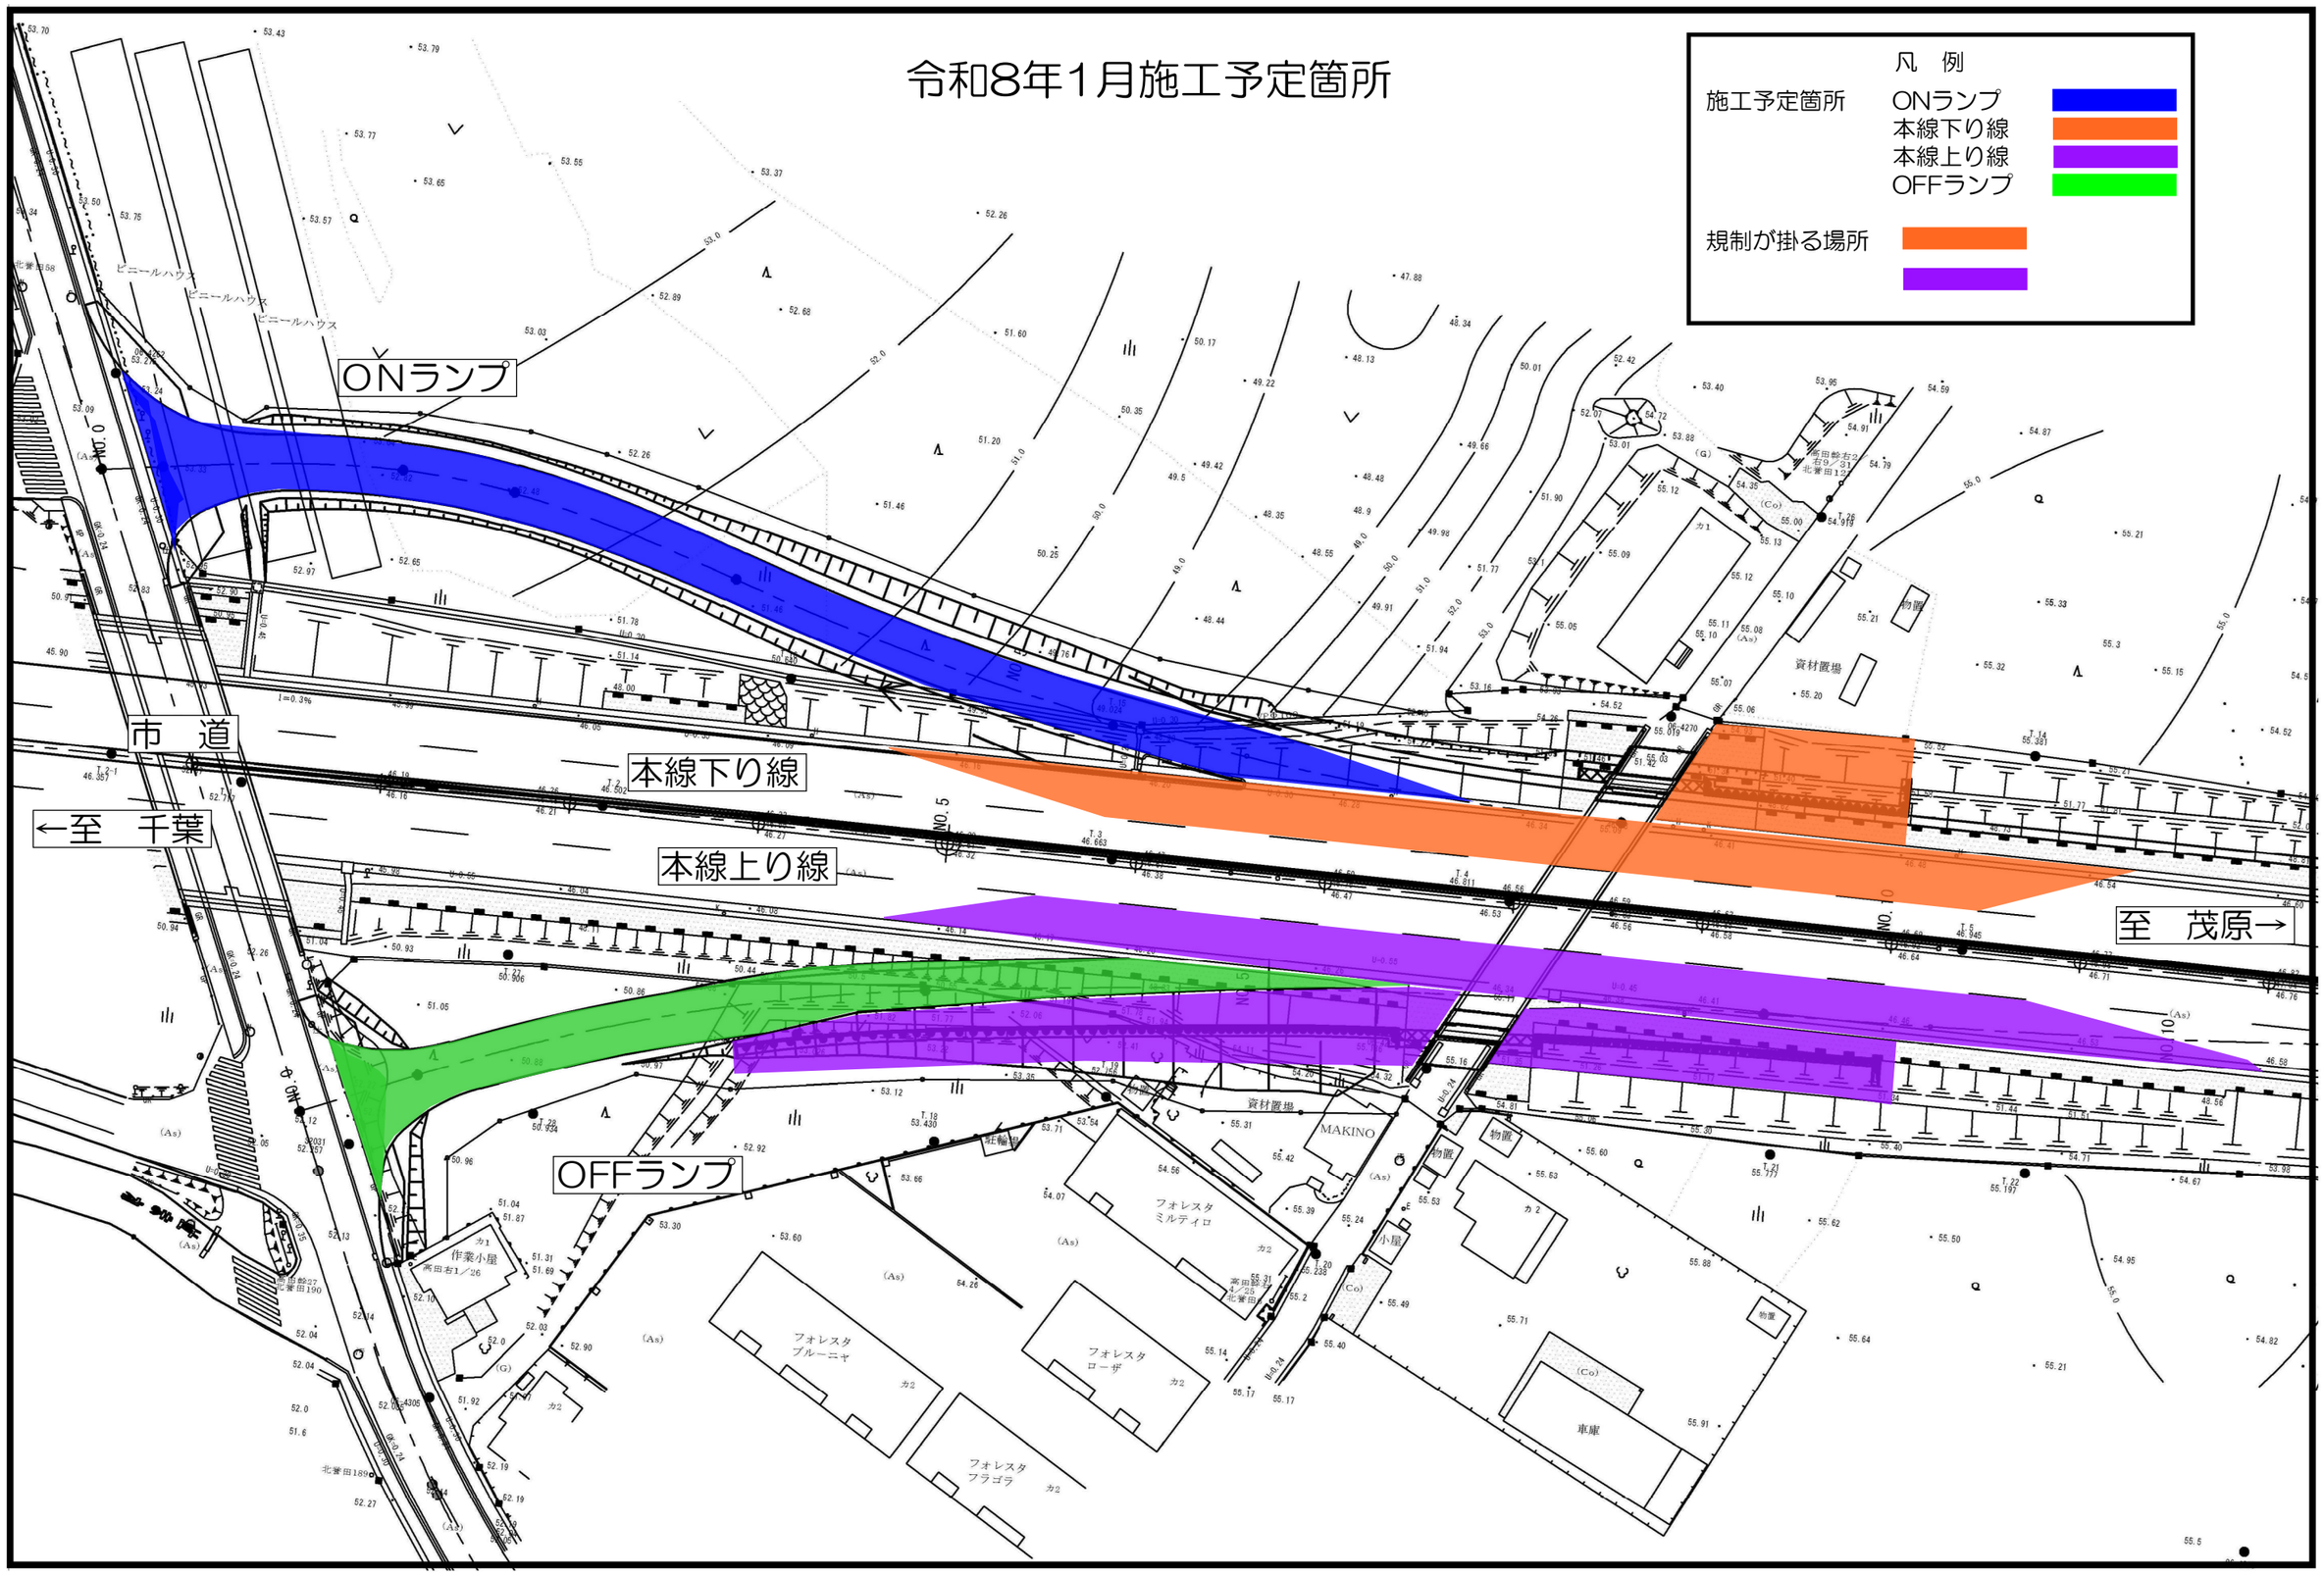令和8年1月施工予定箇所